


Kompetenzzentrum Barrierefreies Wohnen

Anfahrtsbeschreibung

So finden Sie zu uns:

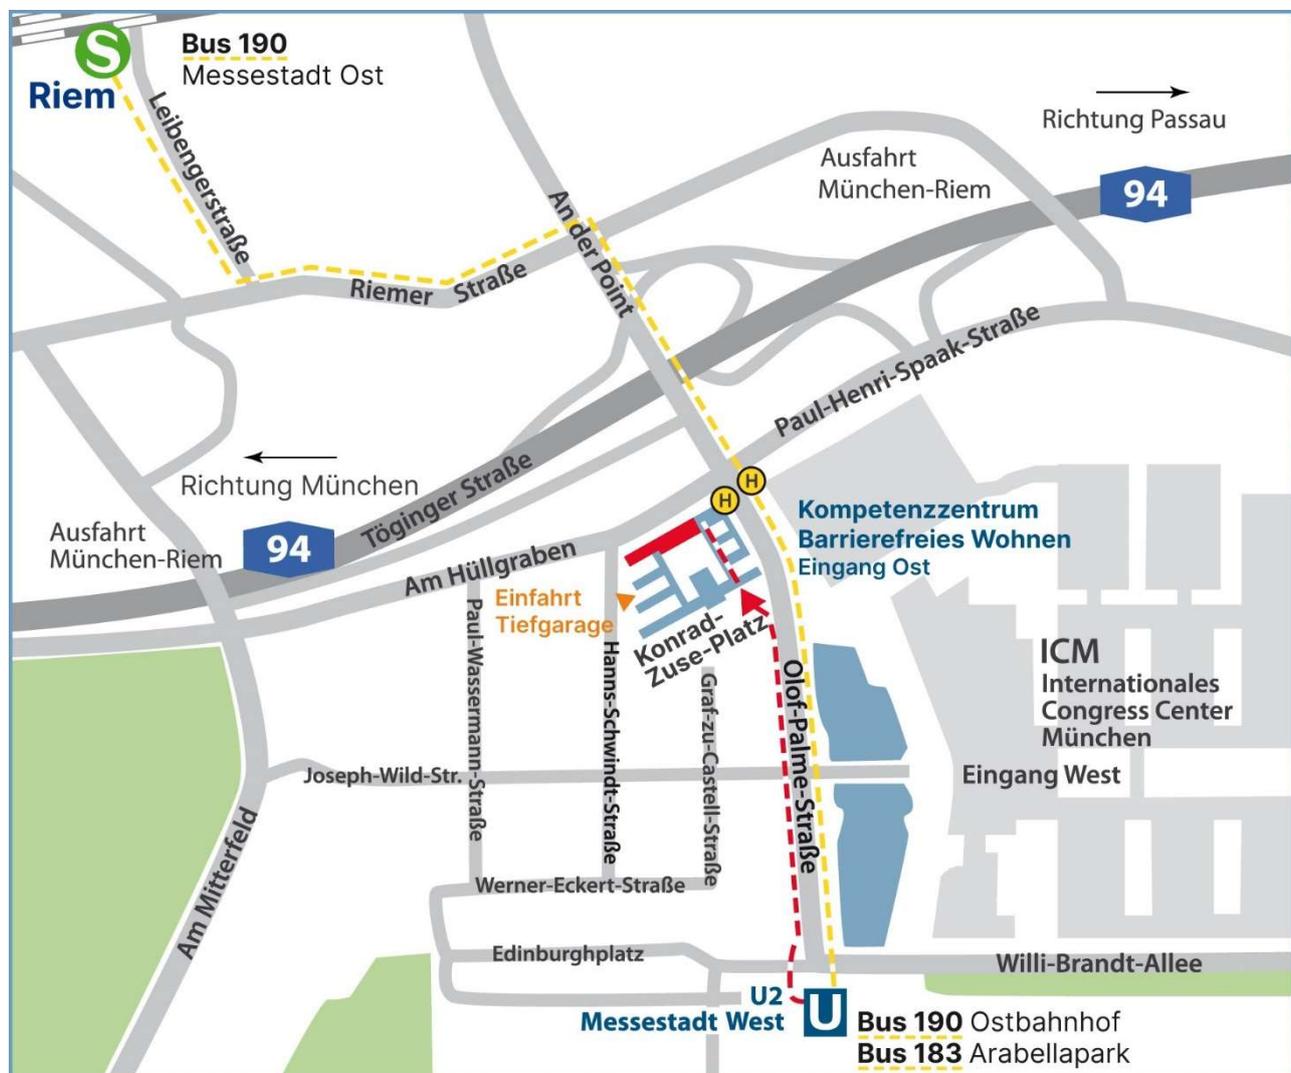

Anschrift:

Konrad-Zuse-Platz 11, 81829 München

Tel.: 089 / 35 70 43-0

E-Mail: info@komz-wohnen.de

Internet: www.komz-wohnen.de

Unsere Ausstellung befindet sich im Gebäudeteil F im ersten Stock.



Anreise mit öffentlichen Verkehrsmitteln:

Über den U-Bahnhof „Messestadt West“:

- Bitte nehmen Sie die U-Bahnlinie „U2“ in Richtung „Messestadt Ost“. Steigen Sie an der Haltestelle „Messestadt West“ aus. Die Haltestelle ist barrierefrei ausgebaut.
- Von dort aus erreichen Sie uns zu Fuß oder mit dem Rollstuhl entlang der Olof-Palme-Straße in ca. 10 Minuten (vgl. Skizze).
- Sie können von der Haltestelle „Messestadt West“ auch mit der Buslinie 183 (Richtung „Arabellapark“) oder der Buslinie 190 (Richtung „Ostbahnhof“) bis zur Haltestelle „Paul-Henri-Spaak-Straße“ fahren.

Über den S-Bahnhof „Riem“:

- Vom S-Bahnhof „Riem“ nehmen Sie bitte die Buslinie 190 (Richtung „Messestadt Ost“). Fahren Sie bis zur Haltestelle „Paul-Henri-Spaak-Straße“.
- Die Bushaltestellen befinden sich an der Nordseite des Gebäudes.

Der barrierefreie Eingang zu unserer Ausstellung befindet rechts neben dem alten Flughafengebäude („KONRAD Eingang EAST“) auf der Südseite des Gebäudes:



Im Gebäude folgen Sie bitte der Beschilderung zum Gebäudeteil F.

Der Eingang zu unserer Ausstellung befindet sich dort im ersten Stock.



Anreise mit dem Auto:

Wenn Sie mit dem Auto anreisen, können Sie unsere Gästeparkplätze in der Tiefgarage des Gebäudes nutzen.


Die Zufahrt („Tiefgarage Konrad-Zuse-Platz 2-12“) liegt in der Hanns-Schwindt-Straße gegenüber der Hausnummer 2. Bitte die Hanns-Schwindt-Straße 2 im Navi eingeben.



- Zum Öffnen des Tores klingeln Sie an der Klingelsäule bitte bei „Kompetenzzentrum Barrierefreies Wohnen“ (linke Reihe, vierter Knopf von oben).
- Sollte Ihnen nicht geöffnet werden, rufen Sie uns bitte unter der Nummer 089 / 35 70 43-0 an.
- Unsere Parkplätze befinden sich auf der Parkebene U1 und haben die Nummern 410, 411, 418-423 und 439-441.
- Zusätzlich stehen für unsere Besucher auf derselben Parkebene vier Behindertenparkplätze zur Verfügung. Diese haben die Nummern 407, 430, 431 und 432.
- Von den Parkplätzen aus gelangen Sie mit dem Lastenaufzug barrierefrei in den ersten Stock zu unseren Ausstellungsräumen.
- Der Durchgang zum Lastenaufzug befindet sich gegenüber Stellplatz Nummer 407 (siehe Übersichtsplan Tiefgarage auf der folgenden Seite).



Übersichtsplan Tiefgarage Parkebene U1:

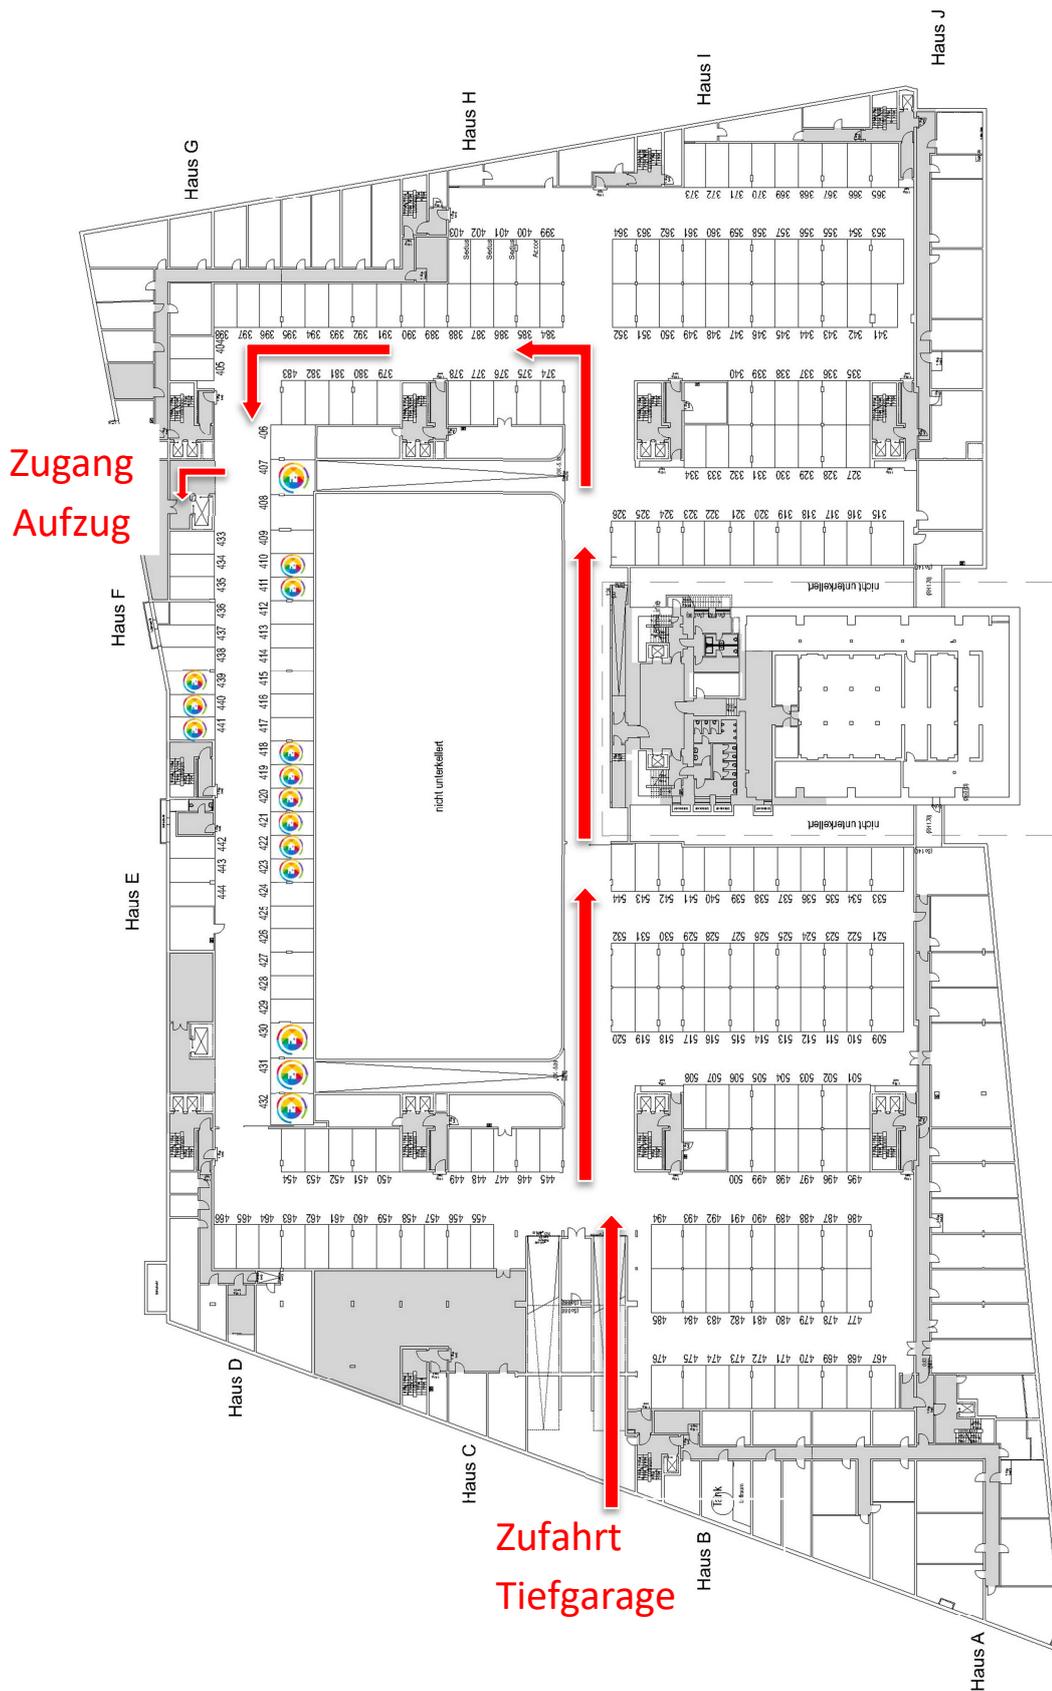

LSA
ARCHITEKTEN GMBH

UG 1
Übersichtsplan
1:500 @ DIN A3
06.11.19

Konrad
Konrad-Zuse-Platz 2-12

Wappenhalle

